




СХЕМА РАСПОЛОЖЕНИЯ
земельного участка на кадастровом плане территории
кадастрового квартала 54:04:025301
Местоположение: Новосибирская область, Венгеровский район,
с. Павлово

Приложение утверждено
постановлением
Главы Венгеровского района
Новосибирской области
от 31.08.2017 № 578


Геодезические данные, площадь

N_гчк	Длина_м	X_м	Y_м
н1	73.21	612 081.19	2 190 464.80
н2	2.35	612 137.11	2 190 512.05
н3	12.35	612 135.47	2 190 513.73
н4	33.26	612 127.39	2 190 523.07
н5	73.46	612 105.55	2 190 548.16
н6	47.57	612 049.69	2 190 500.45
Площадь	3 500.00	0.00	0.00

Категория земель: земли населенных пунктов

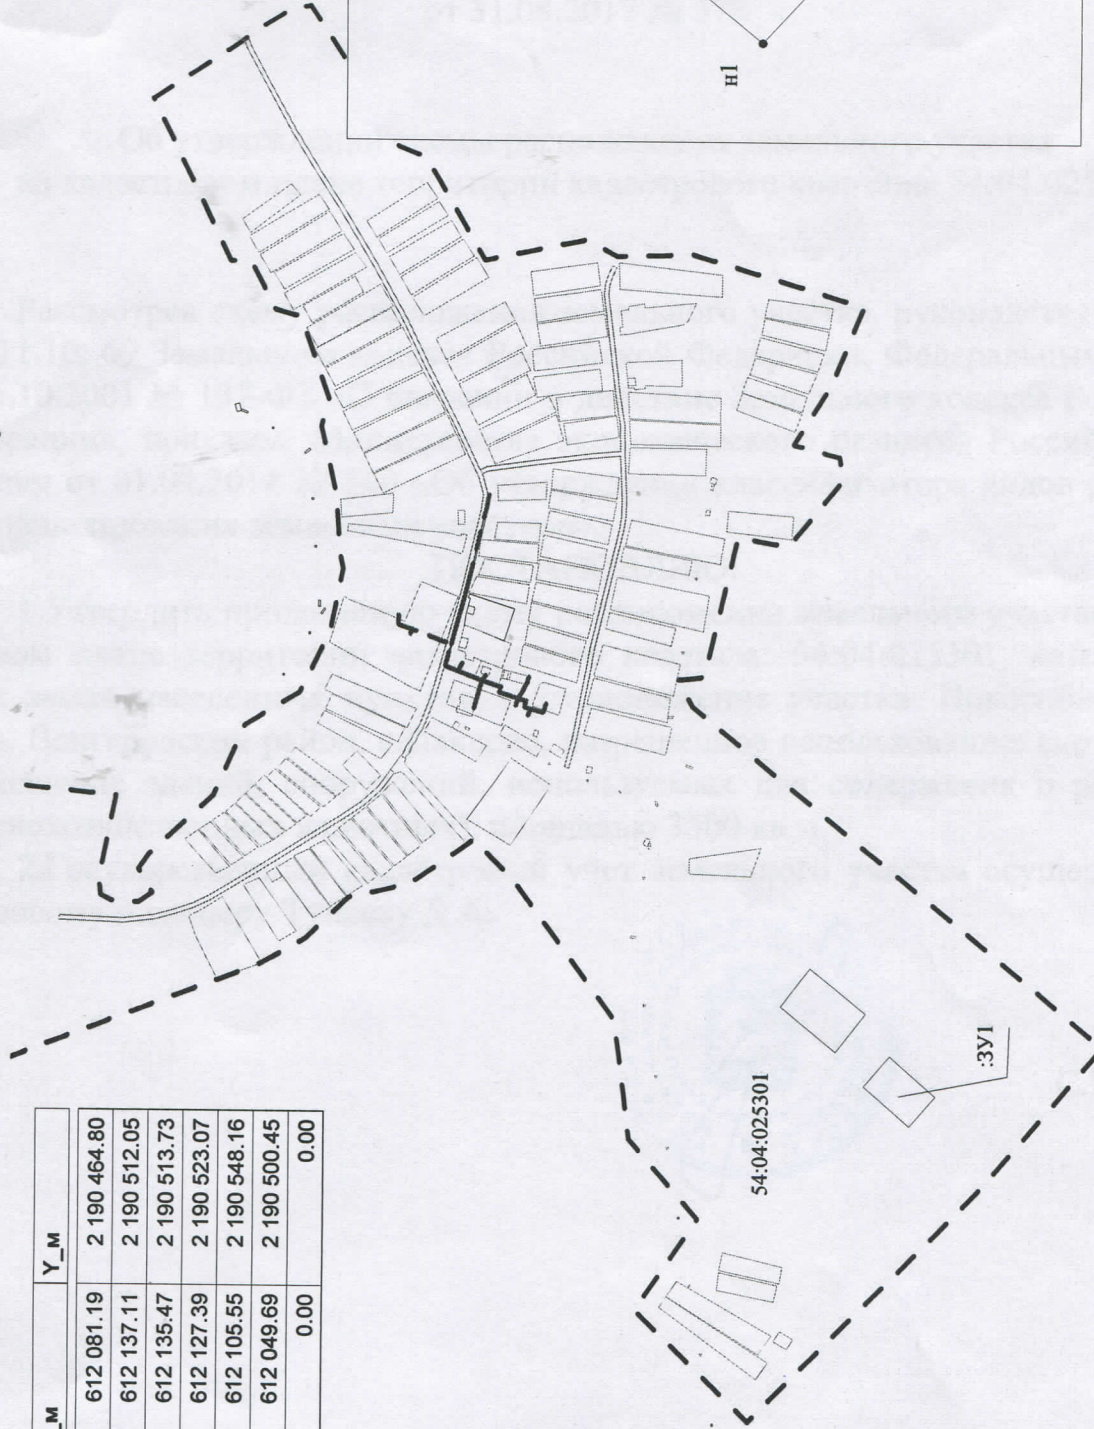

Выноска

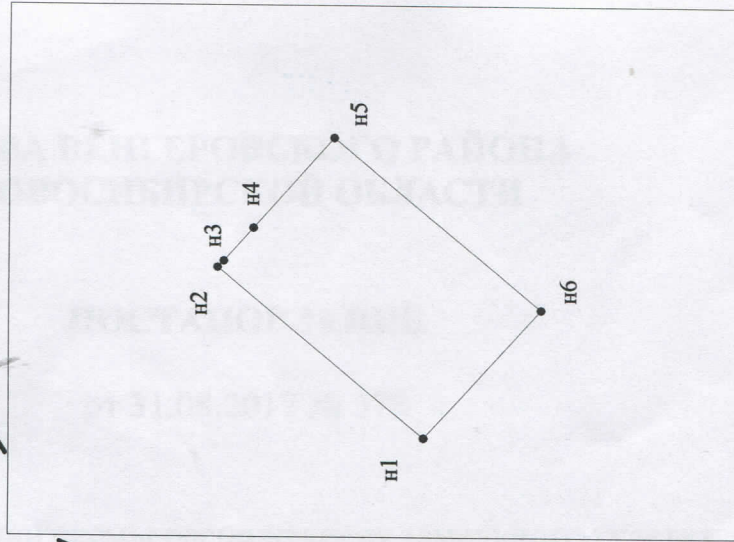

Масштаб 1:2000

Исполнитель работ:

Тунеев Д.А.

(подпись)

" 21 " августа 2017 г.

(дата)

(ФИО)