ПАВЛОВСКИЙ СЕЛЬСОВЕТ

Г Е Н Е Р А Л Ь Н Ы Й П Л А Н

Основной чертеж

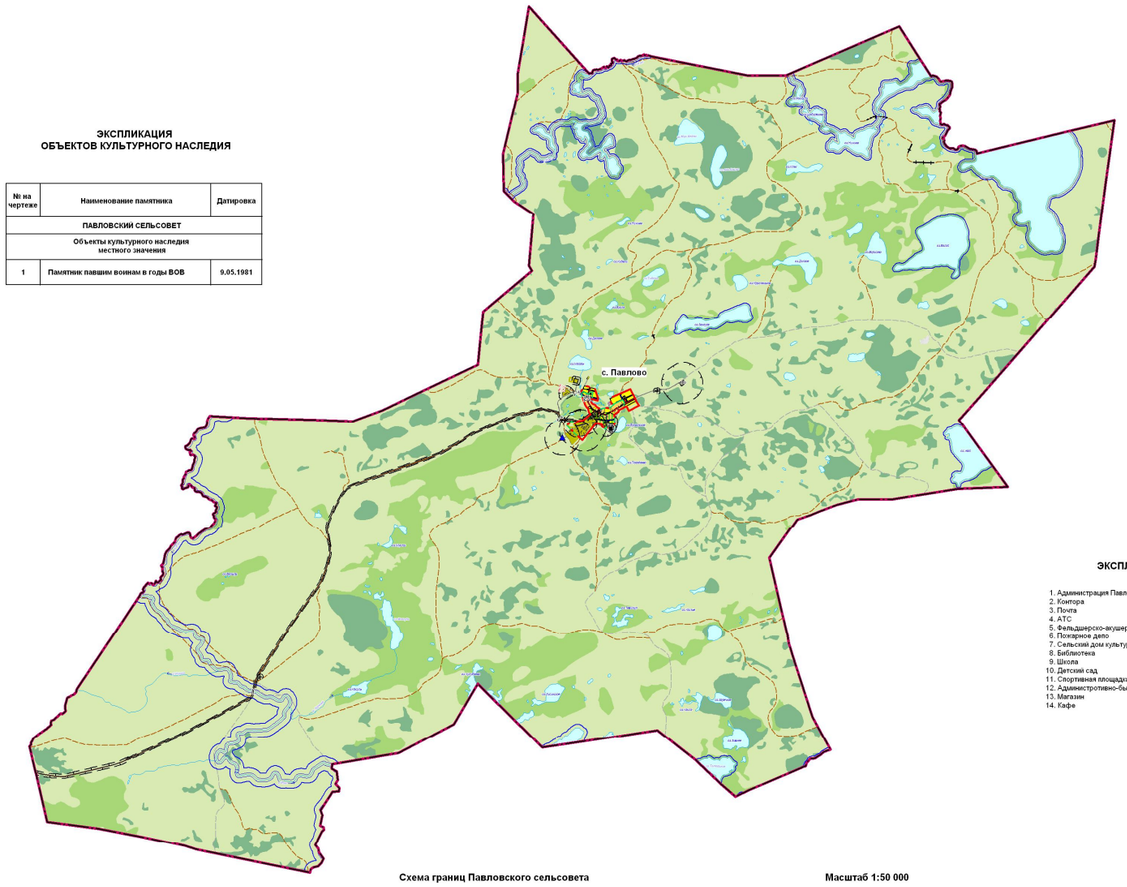

Схема границ Павловского сельсовета

Масштаб 1:50 000

ЭКСПЛИКАЦИЯ ОБЪЕКТОВ КУЛЬТУРНОГО НАСЛЕДИЯ

№ на чертеже	Наименование памятника	Датировка
ПАВЛОВСКИЙ СЕЛЬСОВЕТ		
Объекты культурного наследия местного значения		
1	Памятник павшим воинам в годы ВОВ	9.05.1981

ЭКСПЛИКАЦИЯ

1. Администрация Павловского сельсовета
2. Контора
3. Почта
4. АТС
5. Фельдшерско-акушерский пункт
6. Пожарное депо
7. Сельский дом культуры
8. Библиотека
9. Школа
10. Детский сад
11. Спортивная площадка
12. Административно-бытовой комплекс
13. Магазин
14. Кафе

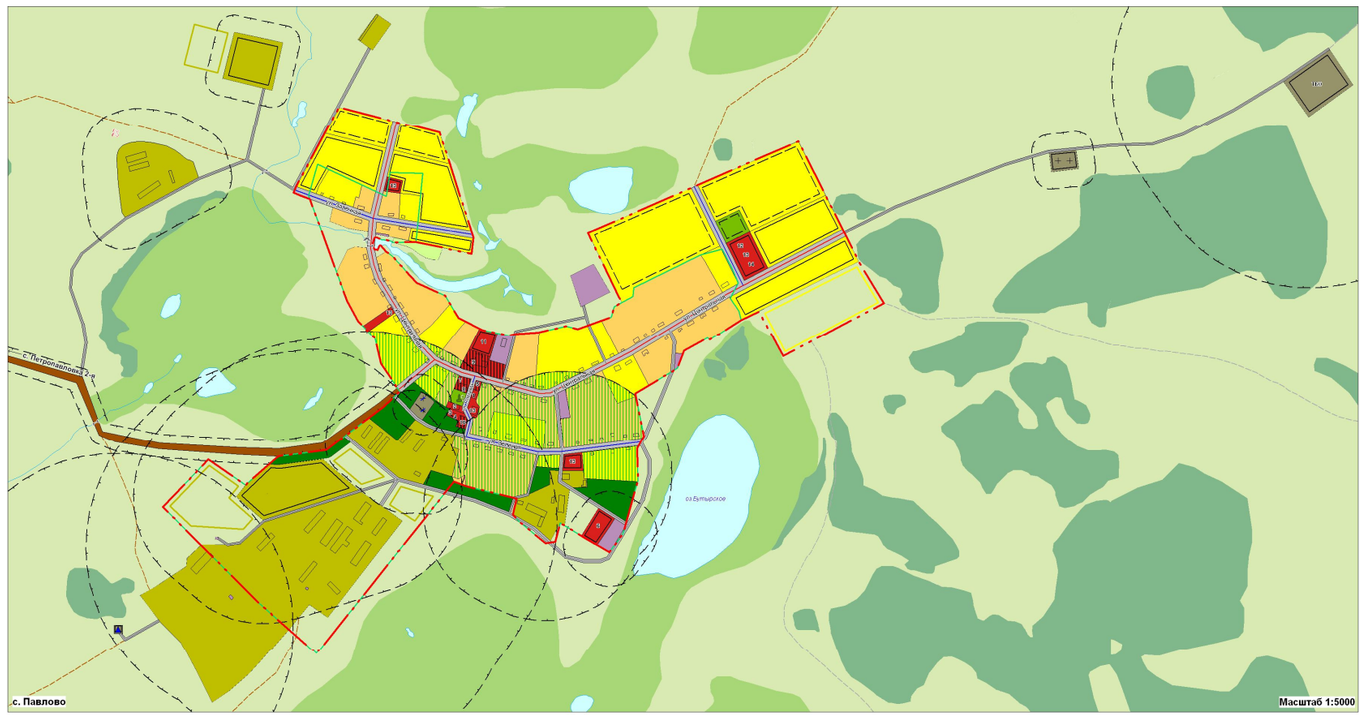

с. Павлово

Масштаб 1:5000

УСЛОВНЫЕ ОБОЗНАЧЕНИЯ

Границы

Проект. Существ.

Сельсовета

Населенного пункта

Зоны с особыми условиями использования территории

Запрещение нового жилищного строительства

Выборочной реконструкции застройки

Зеленые насаждения специального назначения

Санитарно-защитные зоны

Водоохранные зоны

Прибрежные защитные полосы

Функциональное зонирование

Жилые зоны

Резерв Расч.-срок Очередь Существ.

Индивидуальная жилая застройка с приквартирными участками

Малоэтажная жилая застройка с приквартирными участками

Общественно-деловые зоны

Общественно-деловая застройка

Производственные зоны

Коммунальные и складские объекты

Зоны сельскохозяйственного использования

Объекты и территории сельскохозяйственного производства

Огороды

Сельскохозяйственные угодья

Прочие земельные угодья

Болота

Водные объекты

Зоны рекреационного назначения

Парки, скверы

Леса и кустарники

Зоны специального назначения

Кладбища: 1. Открытые 2. Закрытые

Участки компостирования ТБО

Биотермические ямы

Объекты культурного наследия

Памятники культуры, истории, археологии

1 Номер по экспликации

Объекты инженерной и транспортной инфраструктур

Автомобильные дороги межмуниципального значения

Основные улицы в жилой застройке

Второстепенные улицы в жилой застройке

Проезды

Грунтовые дороги

Полевые дороги

Дамбы

Мосты

Водопропускные каналы

Пожарные водозаборы

Генеральный план Павловского сельсовета Венгеровского района Новосибирской области

Материалы по обоснованию Генерального плана Павловского сельсовета

Основной чертеж М 1: 50 000 М 1: 5 000

Стадия	Лист	Листов
ГП	8	10

ООО НПЦ "Сибмерсурсы-2" г. Омск

Директор	Мальцев Е.Н.		2020.12
Нач. отдела	Смолянов П.Н.		2020.12
Зам.нач.отд.	Данилов А.И.		2020.12
ГИП	Дмитриев Т.А.		2020.12
Вед. спец.	Ростовцев А.А.		2020.12
Спец. 1 кат.	Смолянов П.Н.		2020.12

Согласовано

Инв. № подл. | Подпись и дата | Взам. инв. №