
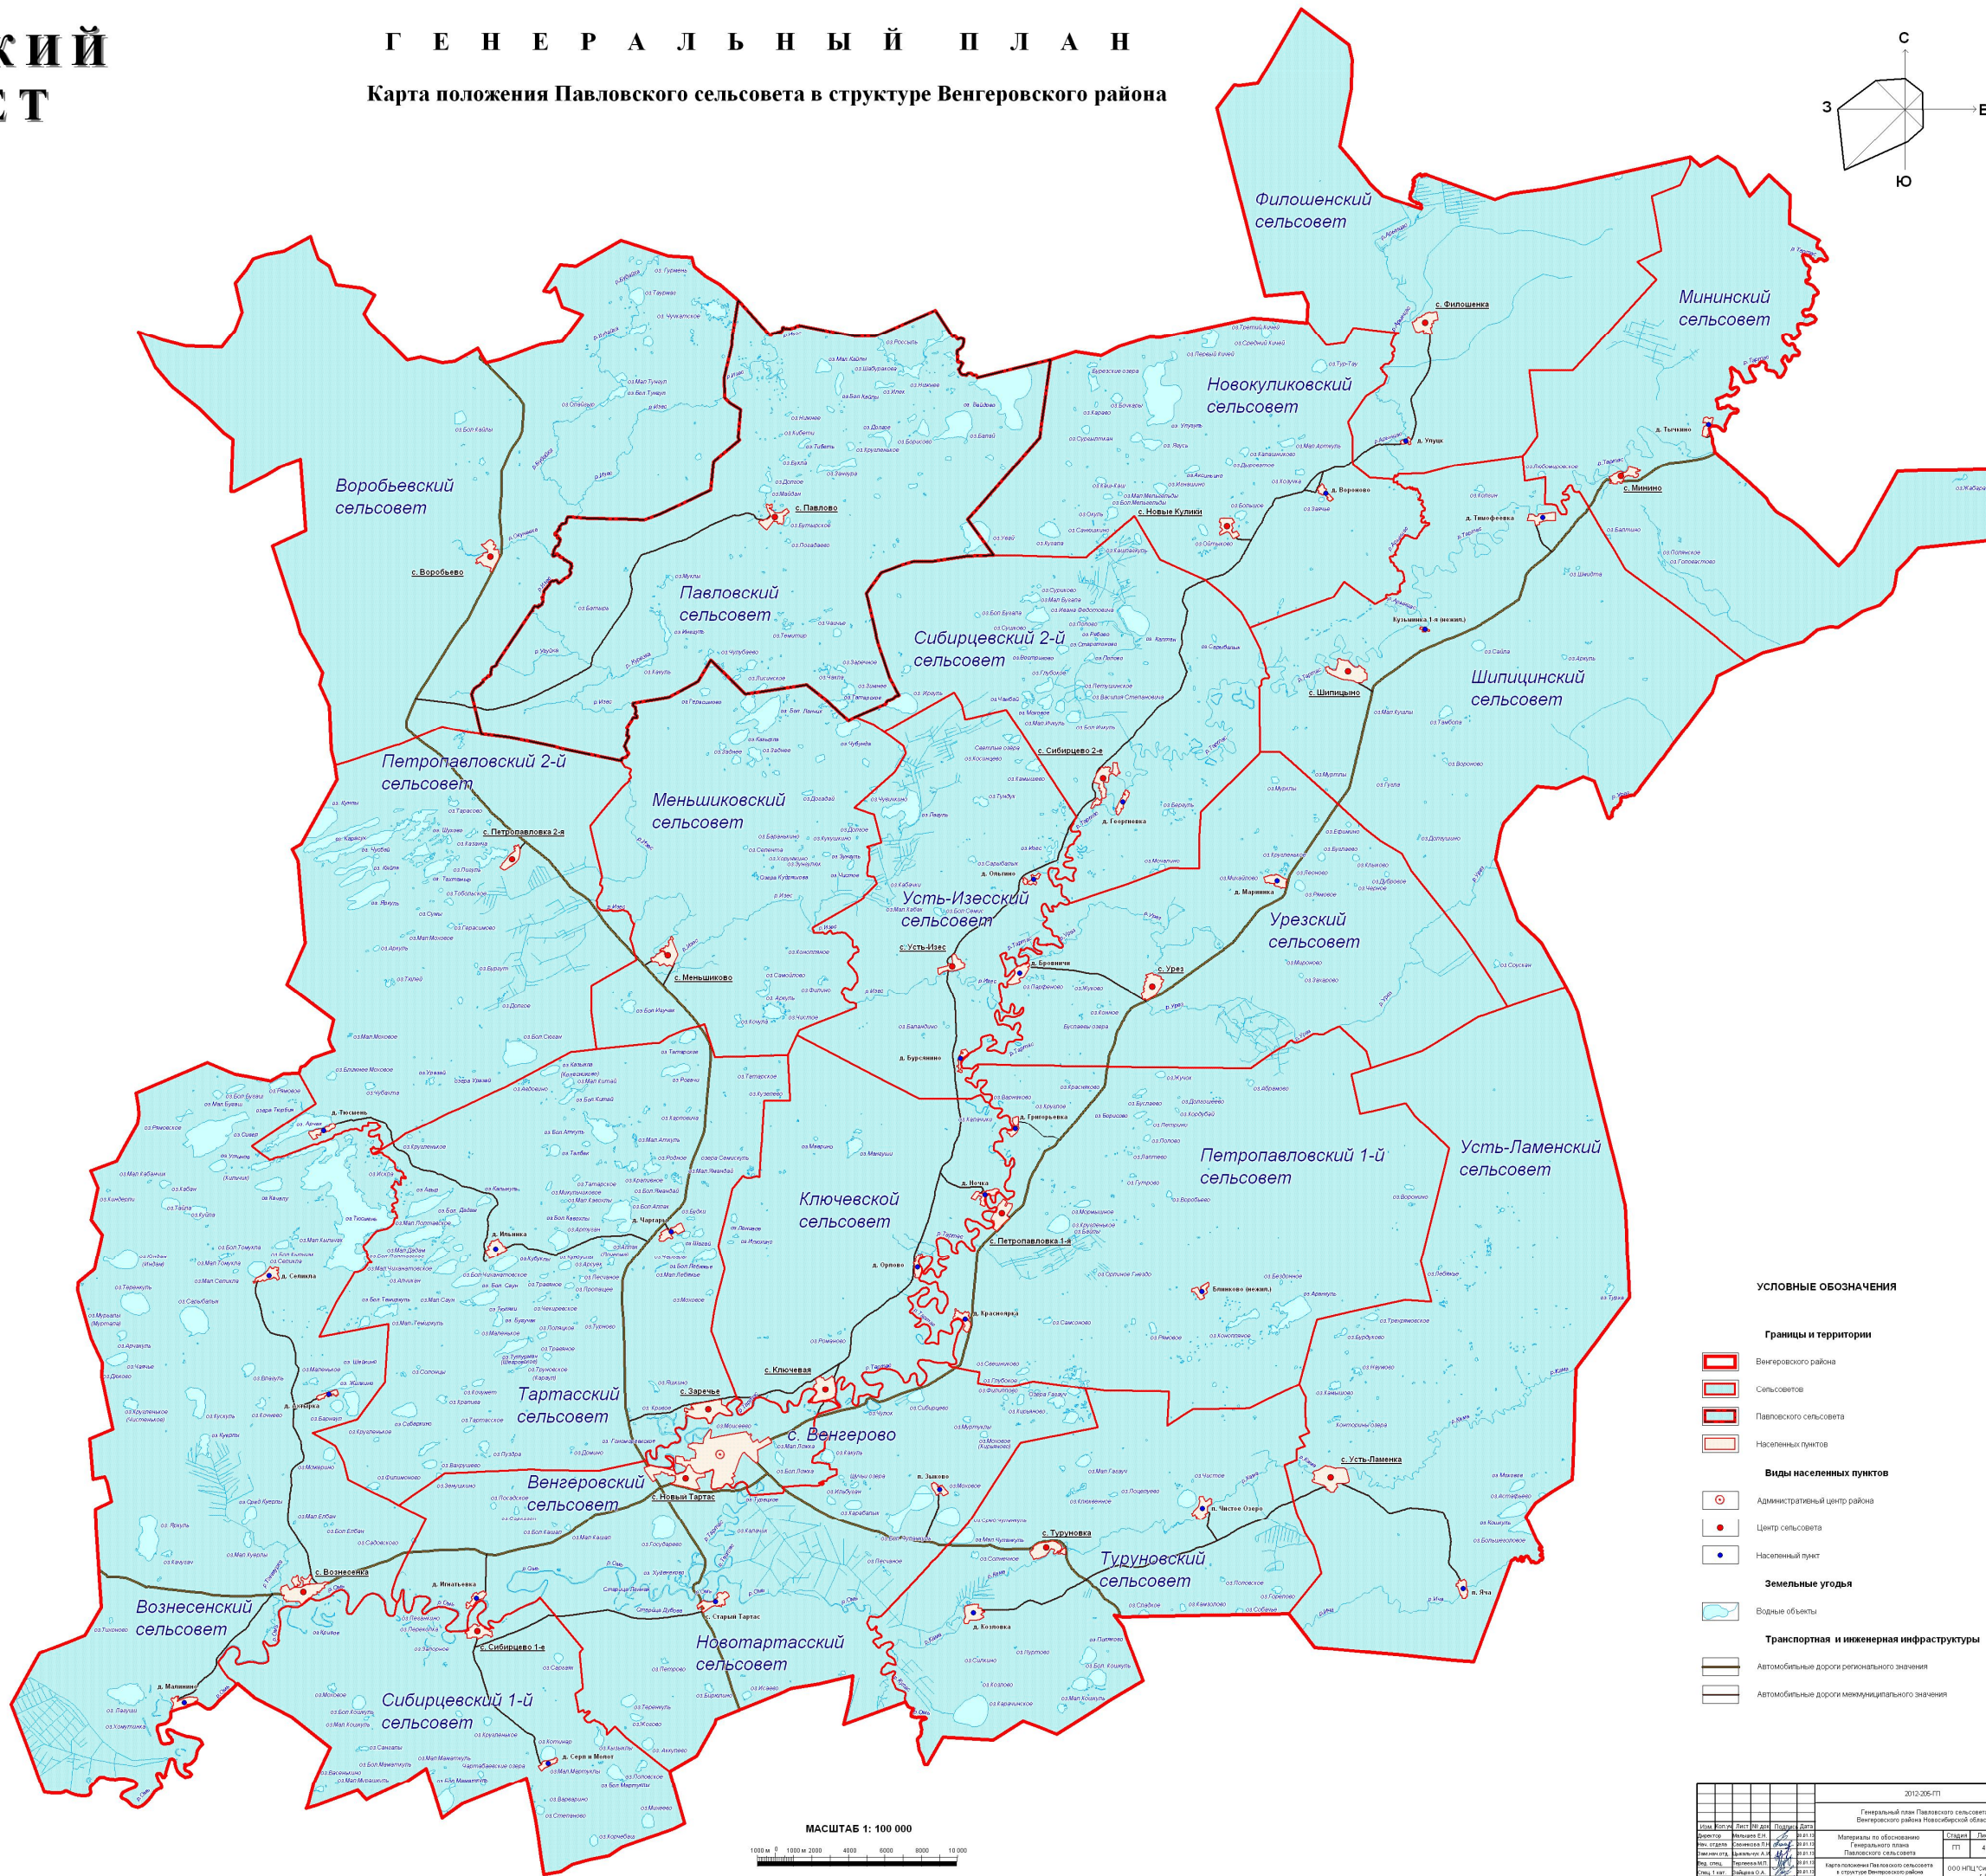


# ПАВЛОВСКИЙ СЕЛЬСОВЕТ

## Г Е Н Е Р А Л Ы Й П Л А Н

**Карта положения Павловского сельсовета в структуре Венгеровского района**

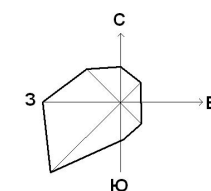

					2012-06-11		
					Генеральный план Павловского сельского поселения Венгеровского района Новосибирской области		
Имя	Комп.	Лист	№ док.	Подпись			
Директор	Мельникова Е.Н.			20.11.12	Материалы по обоснованию		
Мен. отдела	Савиновская П.А.			20.11.12	Генерального плана		
Инженер-кад.	Борисовская И.В.			20.11.12	Павловского сельского		
Инж. спец.	Тарасова М.П.			20.11.12	Карта-плановый лист по названию поселения		
Служ. инж.	Савиновская П.А.			20.11.12	в структуре Венгеровского района		
Служ. инж.	Тарасова М.П.			20.11.12	№ 1: 100 000		
Служ. инж.	Тарасова М.П.			20.11.12	000 ИЛЦ "Сибирский проект" - 2		
Служ. инж.	Тарасова М.П.			20.11.12	г. Омск		